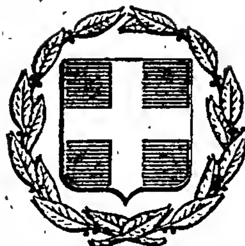


ΕΦΗΜΕΡΙΣ ΤΗΣ ΚΥΒΕΡΝΗΣΕΩΣ
ΤΗΣ ΕΛΛΗΝΙΚΗΣ ΔΗΜΟΚΡΑΤΙΑΣ

ΕΝ ΑΘΗΝΑΙΣ ΤΗ 7 ΑΠΡΙΛΙΟΥ 1979 | ΤΕΥΧΟΣ ΤΕΤΑΡΤΟΝ | ΑΡΙΘΜΟΣ ΦΥΛΛΟΥ 206

ΠΕΡΙΕΧΟΜΕΝΑ

ΠΟΛΕΟΔΟΜΙΑ

ΑΠΟΦΑΣΕΙΣ

ΑΝΑΚΟΙΝΩΣΕΙΣ

ΠΟΛΕΟΔΟΜΙΑ

ΑΠΟΦΑΣΕΙΣ

'Αριθ. 3710/255 (1)

Περὶ τροποποιήσεως τοῦ ρυμοτομικοῦ σχεδίου Λυκοβρύσεως ('Αττικῆς) διὰ τοῦ καθορισμοῦ χώρου δι' ἀνέγερσιν Σχολείου.

Ο ΥΠΟΥΡΓΟΣ ΔΗΜΟΣΙΩΝ ΕΡΓΩΝ

*Έχοντες ὑπ' ὄψει :

1. Τὰς διατάξεις : α) Τοῦ ἀπὸ 17.7.1923 Ν. Δ/τος «περὶ σχεδίων πόλεων κ.λ.π.», ὡς μεταγενεστέρως ἐτροποποιήθησαν καὶ συνεπληρώθησαν καὶ εἰδικώτερον τοῦ ἄρθρου 29 αὐτοῦ καὶ β) τῆς παρ. 2 τοῦ ἄρθρου 4 τοῦ Νόμου 622/1977 «περὶ εἰσπράξεως ὑπὸ τοῦ Δημοσίου Ταμείου τῶν διὰ τὴν ἔκδοσιν οἰκοδομικῶν ἀδειῶν καταβαλλομένων φόρων κ.λ.π.» (Φ.Ε.Κ.171/Α').

2. Τὴν ὑπ' ἀριθμ. ΕΔ2α/04/20/Φ.Θ.2.1.1./31.1.1979 κοινὴν ἀπόφασιν τοῦ Πρωθυπουργοῦ καὶ τοῦ 'Υπουργοῦ Δημοσίων Ἔργων «περὶ ἀντικαταστάσεως τῆς ὑπ' ἀριθμ. ΕΔ2/α/04/59/Φ.Θ.2.1.1./1978 ἀποφάσεως «περὶ μεταβιβάσεως ἁρμοδιοτήτων τοῦ 'Υπουργοῦ Δημοσίων Ἔργων εἰς τὸν 'Υφυπουργὸν τοῦ αὐτοῦ 'Υπουργείου» (Φ.Ε.Κ. 106/Β').

3. Τὸ ὑπ' ἀριθ. Φ. 54201/13395/1.8.78 ἔγγραφον τοῦ 'Οργανισμοῦ Σχολικῶν Κτιρίων.

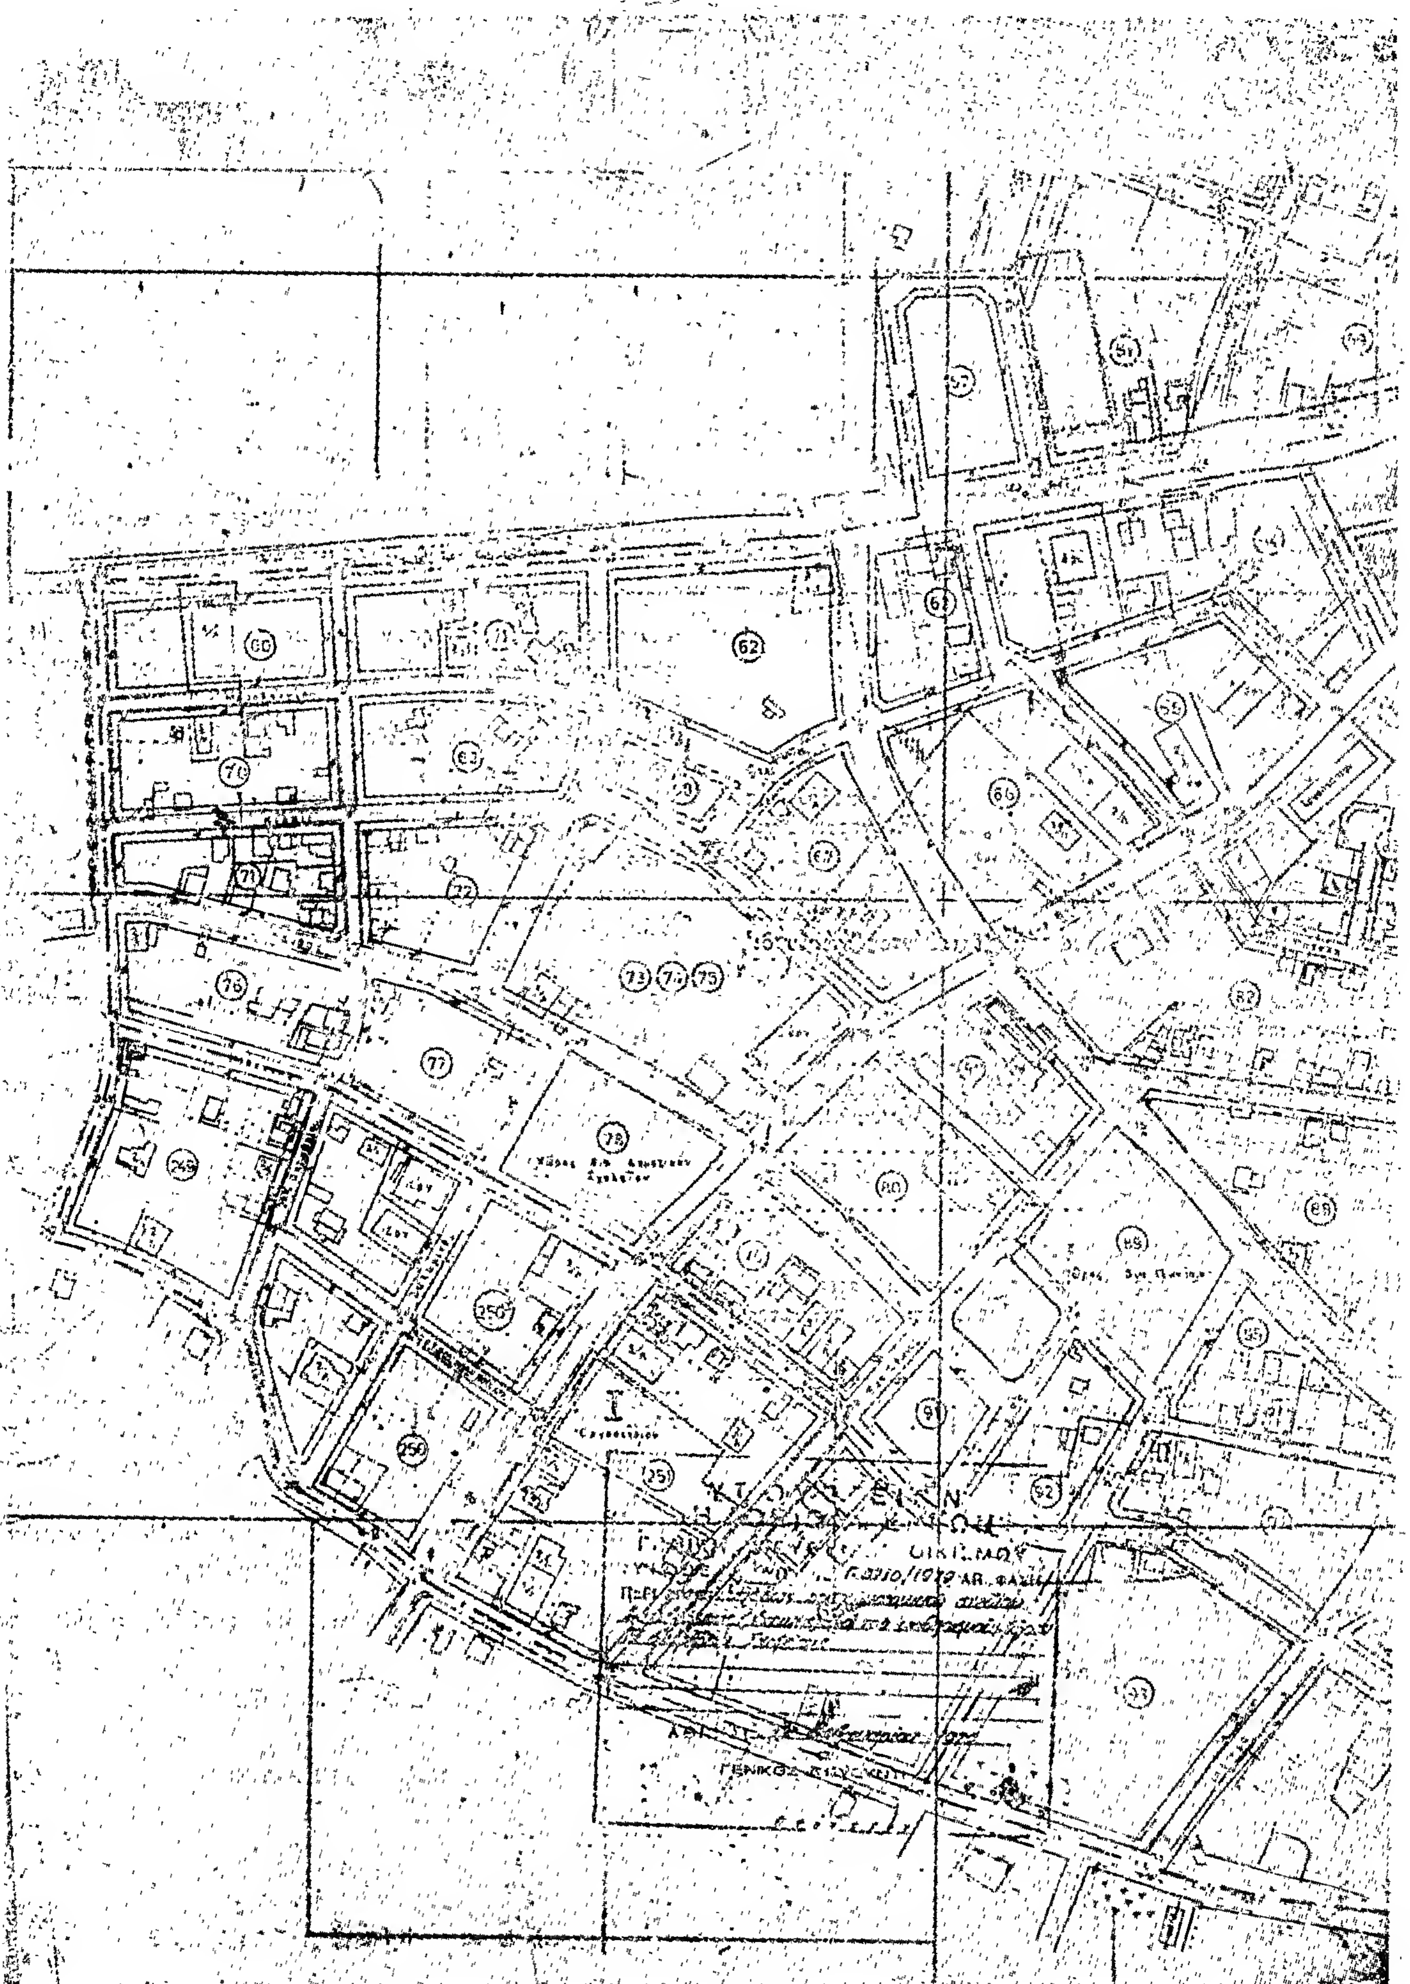
4. Τὴν ὑπ' ἀριθ. 875/1978 γνωμοδότησιν τοῦ Συμβουλίου Δημ. Ἔργων (Τμῆμα Οἰκισμοῦ), ἀποφασίζομεν :

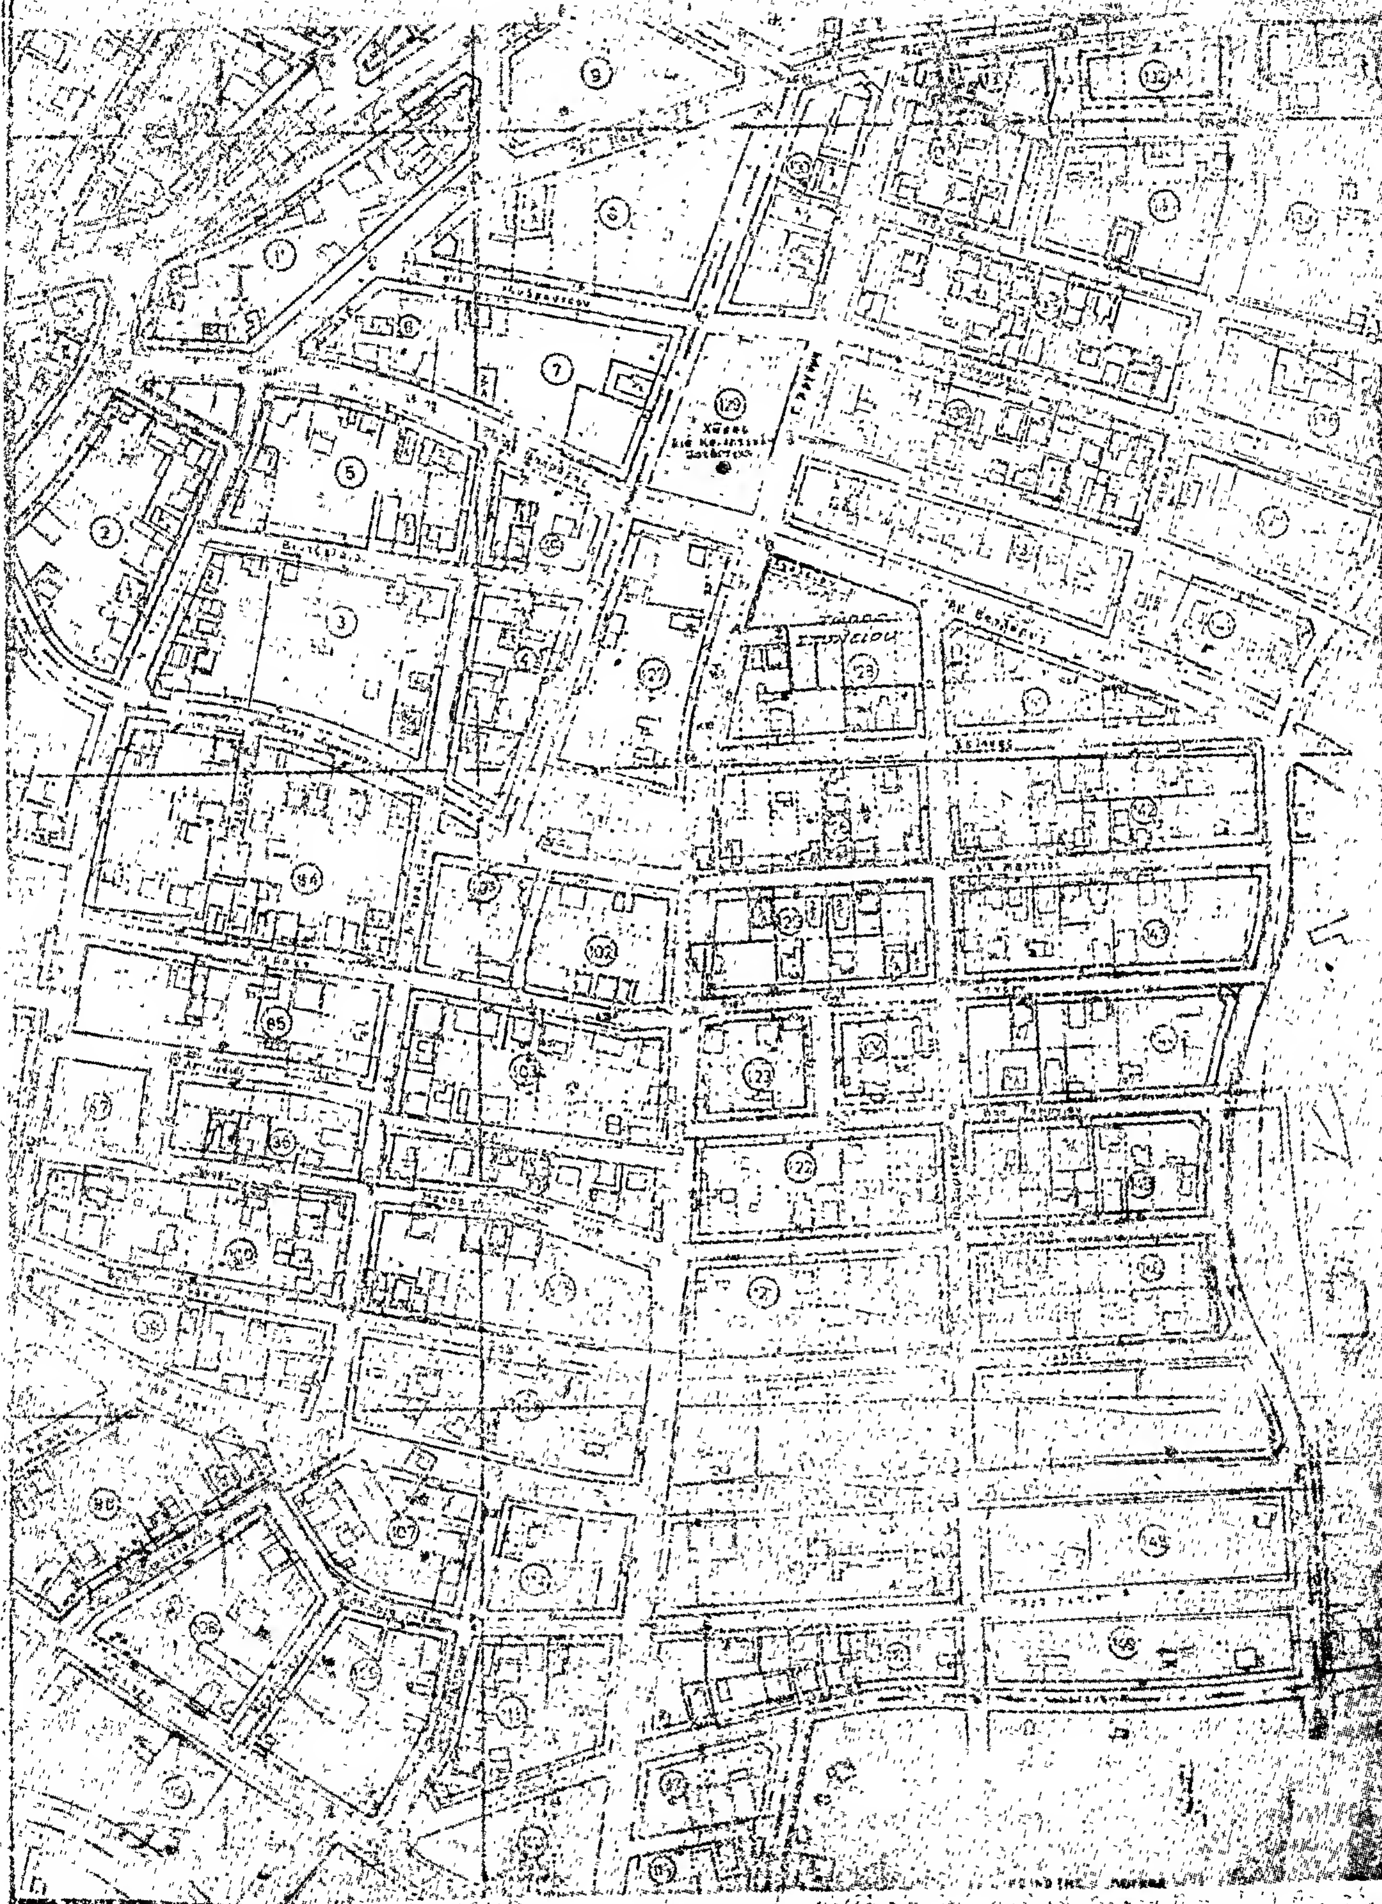
'Εγκρίνεται ἡ τροποποίησις τοῦ ρυμοτομικοῦ σχεδίου Λυκοβρύσεως ('Αττικῆς) κατὰ τὸ ὑπ' ἀριθ. 128 οἰκοδομικὸν τετράγωνον τὸ περικλειόμενον ὑπὸ τῶν ὁδῶν 'Αγίας Βαρβάρας, Πολεμιστῶν, Σμύρνης καὶ Γ. 'Αργύρη διὰ τοῦ χαρακτηρισμοῦ τοῦ ὑπὸ στοιχεῖα Α,Β,Γ,Δ,Ε,Ζ,Α τμήματος αὐτοῦ, ὡς χώρου Σχολείου, ὡς ἐμφαίνεται εἰς τὸ ὑπὸ τοῦ Γενικοῦ Διευθυντοῦ Οἰκισμοῦ τεθεωρημένον διὰ τῆς ὑπ' ἀριθ. Γ. 3710/1979 πράξεως αὐτοῦ σχετικὸν πρωτότυπον διάγραμμα ὑπὸ κλίμακα 1 : 2000, τοῦ ὁποίου συνοπτικὸν ἀντίτυπον δημοσιεύεται μετὰ τῆς παρούσης.

'Η παροῦσα δημοσιευθήτω διὰ τῆς 'Εφημερίδος τῆς Κυβερνήσεως.

'Αθῆναι, 12 Φεβρουαρίου 1979

Ο ΥΦΥΠΟΥΡΓΟΣ
ΣΤΕΦΑΝΟΣ ΜΑΝΟΣ


66
61
62
70
63
71
72
73 74 75
76
77
78
80
88
89
249
250
91
92
251
ΓΕΝΙΚΟΣ ΔΙΕΥΘΥΝΤΗΣ


ΒΡΥΣΙΣ
ΙΜΑΞ
2.000
Χώρος
Σπηλαίου

'Αριθ. Γ. 5387/506 (2)

Περὶ ἀνακλήσεως τῆς ὑπ' ἀριθ. Γ. 15339/1575/1978 ἀποφάσεως «περὶ τροποποιήσεως τοῦ ρυμοτομικοῦ σχεδίου Θεσσαλονίκης δι' ἐπαυξήσεως καθορισθέντος χώρου δι' ἀνέγερσιν Δημοτικοῦ Σχολείου».

Ο ΥΠΟΥΡΓΟΣ ΔΗΜΟΣΙΩΝ ΕΡΓΩΝ

Ἔχοντες ὑπόψει:

1. Τὰς διατάξεις :α) τοῦ ἀπὸ 17-7-1923 Ν. Διατάγματος «περὶ σχεδίων πόλεων κ.λπ.», ὡς μεταγενεστέρως ἐτροποποιήθησαν καὶ συνεπληρώθησαν καὶ εἰδικώτερον τοῦ ἄρθρου 29 αὐτοῦ καὶ β) τῆς παραγράφου 2 τοῦ ἄρθρου 4 τοῦ Νόμου 622/1977 «περὶ εἰσπράξεως ὑπὸ τοῦ Δημοσίου Ταμείου τῶν διὰ τὴν ἔκδοσιν οἰκοδομικῶν ἀδειῶν καταβαλλομένων φόρων κ.λπ.» (ΦΕΚ 171/Α').

2. Τὴν ὑπ' ἀριθ. ΕΔ2α/04/20/Φ.Θ.2.1.1./31.1.1979 κοινὴν ἀπόφασιν τοῦ Πρωθυπουργοῦ καὶ τοῦ Ὑπουργοῦ Δημοσίων Ἔργων «περὶ ἀντικαταστάσεως τῆς ὑπ' ἀριθ. ΕΔ2/α/04/ /59/Φ.Θ.2.1.1/1978 ἀποφάσεως «περὶ μεταβιβάσεως ἁρμοδιοτήτων τοῦ Ὑπουργοῦ Δημοσίων Ἔργων εἰς τὸν Ὑφυπουργὸν τοῦ αὐτοῦ Ὑπουργείου» (ΦΕΚ 106/Β).

3. Τὸ ὑπ' ἀριθ. Φ.400/1476/5.2.1979 ἔγγραφον τοῦ Ὀργανισμοῦ Σχολικῶν Κτιρίων.

4. Τὴν ὑπ' ἀριθ. 140/1979 γνωμοδότησιν τοῦ Συμβουλίου Δημοσίων Ἔργων (Τμῆμα Οἰκισμοῦ), ἀποφασίζουμε:

Ἀνακαλεῖται ἡ ὑπ' ἀριθ. Γ.15339/1575/9.6.1978 ἀπόφασις τοῦ Ὑφυπουργοῦ Δημοσίων Ἔργων «περὶ τροποποιήσεως τοῦ ρυμοτομικοῦ σχεδίου Θεσσαλονίκης δι' ἐπαυξήσεως καθορισθέντος χώρου δι' ἀνέγερσιν δημοτικοῦ Σχολείου» (ΦΕΚ 387/Δ/31-7-1978).

Ἡ ἀπόφαση αὐτὴ νὰ δημοσιευθεῖ στὴν Ἐφημερίδα τῆς Κυβερνήσεως.

Ἀθῆναι, 16 Μαρτίου 1979

Ο ΥΦΥΠΟΥΡΓΟΣ
ΣΤΕΦΑΝΟΣ ΜΑΝΟΣ

'Αριθ. 10890/635/79 (3)

Περὶ χαρακτηρισμοῦ ἰδιωτικῆς παρόδου ὅτι νομίμως προϋπάρχει τοῦ ἔτους 1923, στὸ Περιστέρι, Ν. Ἀττικῆς Διαμ. Δυτικῆς Ἀττικῆς.

Ο ΝΟΜΑΡΧΗΣ ΑΤΤΙΚΗΣ ΔΙΑΜΕΡΙΣΜΑ ΔΥΤΙΚΗΣ ΑΤΤΙΚΗΣ

Ἔχοντας ὑπόψη:

1. Τὶς διατάξεις τῆς παρ. 4 τοῦ ἄρθρου 20 τοῦ ἀπὸ 17.7. 1923 Ν.Δ. «περὶ σχεδίων πόλεων κλπ».

2. Τὶς διατάξεις τοῦ Ν. 3200 «περὶ διοικητικῆς ἀποκεντρώσεως», ὅπως συμπληρώθηκε καὶ τροποποιήθηκε μεταγενέστερα.

3. Τὶς διατάξεις τῆς παρ. 1 τοῦ ἄρθρου 5 τοῦ Ν.Δ. 1147/72 «περὶ διοικήσεως τῆς μείζονος Πρωτευούσης».

4. Τὶς διατάξεις τοῦ ἄρθρου 3 τοῦ ὑπ' ἀρ. 805/72 Β.Δ. «περὶ καθορισμοῦ διατηρουμένων ὑπὲρ τοῦ Νομάρχη Ἀττικῆς ἁρμοδιοτήτων κ.λ.π.».

5. Τὴν 3/79 γνωμοδότηση τοῦ Περιφερειακοῦ Συμβουλίου Δημ. Ἔργων Διαμ. Δυτ. Ἀττικῆς.

Καὶ ἰδόντες:

1) Τὴν ἀπὸ 21470/1304 αἴτηση τοῦ Ἐλευθερίου Χέλμη μὲ τὴν ὁποία ζητᾶ τὸ χαρακτηρισμὸ τῆς ὁδοῦ ποὺ βρίσκεται ἐντὸς τοῦ Ο.Τ. 421α τοῦ περικλειομένου ἀπὸ τὶς ὁδοὺς Δημοσθένους - Ναυάρινου - Ἀρκαδίου - Ἰσαίου, ὅτι προϋπάρχει νομίμως τοῦ ἔτους 1923.

2) Τὰ Συμβόλαια:

α) 154491/1922 Συμβολαιογράφου Σπύρου Καλαΐτη.

β) 16030/1923 Συμβολαιογράφου Σπύρου Καλαΐτη. ἀπὸ τὰ ὁποῖα προκύπτει ὅτι ἡ ὁδὸς (πάροδος) Δημοσθένους ἐντὸς τοῦ Ο.Τ. τοῦ περικλειομένου ἀπὸ τὶς ὁδοὺς Δημοσθένους — Ναυαρίνου — Ἀρκαδίου — Ἰσαίου, σχηματίστηκε πρὶν ἀπὸ τὴν ἰσχὺ τοῦ ἀνωτέρω (παρ. 1) Δ/τος, ἀποφασίζουμε:

Χαρακτηρίζουμε τὴν ἰδιωτικὴ πάροδο Δημοσθένους στὸ Περιστέρι Ο.Τ. 421α ἐντὸς τοῦ Ο.Τ. τοῦ περικλειομένου ἀπὸ τὶς ὁδοὺς Δημοσθένους - Ναυάρινου - Ἀρκαδίου - Ἰσαίου, ὅτι προϋπάρχει νόμιμα πρὶν ἀπὸ τὸ ἔτος 1923.

Ἡ ἀπόφαση αὐτὴ νὰ δημοσιευθεῖ στὴν Ἐφημερίδα τῆς Κυβερνήσεως.

Αἰγάλεω, 16 Μαρτίου 1979

Ὁ Ἀναπλ. Νομάρχης
κ.ἀ.α.
Ὁ Διευθυντὴς
ΘΕΟΦ. ΠΑΠΑΝΙΚΟΛΑΟΥ

'Αριθ. 10891/633/79 (4)

Περὶ χαρακτηρισμοῦ ἰδιωτικῆς παρόδου ὅτι νομίμως προϋπάρχει τοῦ ἔτους 1923, στὰ Βίλλια, Ν. Ἀττικῆς, διαμέρισμα Δυτικῆς Ἀττικῆς.

Ο ΝΟΜΑΡΧΗΣ ΑΤΤΙΚΗΣ ΔΙΑΜΕΡΙΣΜΑ ΔΥΤΙΚΗΣ ΑΤΤΙΚΗΣ

Ἔχοντας ὑπόψη:

1. Τὶς διατάξεις τῆς παρ. 4 τοῦ ἄρθρου 20 τοῦ ἀπὸ 17.7.23 Ν.Δ. «περὶ σχεδίων πόλεων κ.λπ.».

2. Τὶς διατάξεις τοῦ Ν. 3200 «περὶ διοικητικῆς ἀποκεντρώσεως», ὅπως συμπληρώθηκε καὶ τροποποιήθηκε μεταγενέστερα.

3. Τὶς διατάξεις τῆς παρ. 1 τοῦ ἄρθρου 5 τοῦ Ν.Δ. 1147/72 «περὶ διοικήσεως τῆς μείζονος Πρωτευούσης».

4. Τὶς διατάξεις τοῦ ἄρθρου 3 τοῦ ὑπ' ἀριθ. 805/72 Β.Δ. «περὶ καθορισμοῦ διατηρουμένων ὑπὲρ τοῦ Νομάρχου Ἀττικῆς ἁρμοδιοτήτων κ.λπ.».

5. Τὴν 3/1979 γνωμοδότηση τοῦ Περιφερειακοῦ Συμβουλίου Δημ. Ἔργων Διαμ. Δυτ. Ἀττικῆς.

6. Τὴν 34667/2157/77 αἴτηση τοῦ Γεωργίου Γκιόκα μὲ τὴν ὁποία ζητᾶ τὸ χαρακτηρισμὸ τῆς ὁδοῦ ποὺ βρίσκεται ἐντὸς τοῦ Ο.Τ. 45 τοῦ περικλειομένου ἀπὸ τὶς ὁδοὺς Κύπρου καὶ μὴ διανοιγμένες ἐγκεκριμένες ὁδοὺς ὅτι ὑπάρχει νόμιμα πρὶν ἀπὸ τὸ ἔτος 1923.

2. Τὰ Συμβόλαια:

α) 131/1853 συμβόλαιο Συμβολαιογράφου Βιλλίων Τσαρτόλια Θ.

β) 9665/1919 συμβόλαιο τοῦ Συμβολαιογράφου Βιλλίων Γιαννίτση Ἰωάν.

γ) 501/56 συμβόλαιο τοῦ Συμβολαιογράφου Βιλλίων Εὐθ. Πατρίδη, ἀπὸ τὰ ὁποῖα προκύπτει ὅτι ἡ ὁδὸς Ἀγάθωνος ἐντὸς τοῦ Ο.Τ. 45 ποὺ περικλείεται ἀπὸ τὶς ὁδοὺς Κύπρου καὶ μὴ διανοιγμένες ἐγκεκριμένες ὁδοὺς σχηματίστηκε πρὶν ἀπὸ τὴν ἰσχὺ τοῦ ἀνωτέρω (παρ. 1) Δ/τος, ἀποφασίζουμε:

Χαρακτηρίζουμε τὴν ἰδιωτικὴ πάροδο Ἀγάθωνος στὰ Βίλλια Ο.Τ. 45 ἐντὸς τοῦ Ο.Τ. τοῦ περικλειομένου ἀπὸ τὶς ὁδοὺς Κύπρου καὶ μὴ διανοιγμένες ἐγκεκριμένες ὁδοὺς, ὅτι προϋπάρχει νομίμως πρὶν ἀπὸ τὸ ἔτος 1923.

Ἡ ἀπόφαση αὐτὴ νὰ δημοσιευθεῖ στὴν Ἐφημερίδα τῆς Κυβερνήσεως.

Αἰγάλεῳ 16 Μαρτίου 1979

Ὁ Ἀναπληρωτὴς Νομάρχης κ.ἀ.α.
Ὁ Διευθυντὴς
ΘΕΟΦ. ΠΑΠΑΝΙΚΟΛΑΟΥ

Ἀριθ. Η. 2628 (5)

Περὶ χαρακτηρισμοῦ δρόμου ὡς κοινοτικοῦ στὴν Κοινότητα Σαραβαλίου Πατρῶν.

Ο ΝΟΜΑΡΧΗΣ ΑΧΑΪΑΣ

Ἔχοντας ὑπόψη:

1. Τὴν Ε. 4360/77 ἀπόφαση τοῦ Ὑπουργοῦ Δημοσίων Ἔργων, μὲ τὴν ὁποία παρέχεται στοὺς Νομάρχες ἁρμοδιότητα ἐγκρίσεως τῆς διανοίξεως νέων δρόμων μέσα στὰ ὅρια τῶν οἰκισμῶν ποὺ ὑπάρχουν πρὶν τὸ 1923.

2. Τὴν 48/78 ἀπόφαση τοῦ Κοινοτικοῦ Συμβουλίου Σαραβαλίου, μὲ τὴν ὁποία χαρακτηρίζει Κοινοτικὸ δρόμο αὐτὸν ποὺ ἄφησε σὲ κοινοχρηστία ὁ Παν. Πιρπιρῆς.

3. Τὸ ἀρ. Η. 1026/5.2.79 ἔγγραφο τῆς Δ.Τ.Υ.Ν.Ἀχαΐας Τμήμ. Πολεοδ. Ἐφαρμογῶν μὲ τὸ ὁποῖο διαβιβάστηκαν ὅλα τὰ προβλεπόμενα δικαιολογητικά.

4. Τὴ σύμφωνη γνωμοδότηση τοῦ Ν.Σ.Δ.Ε. ποὺ διατυπώθηκε στὸ 3/29/21.2.1979 πρακτικό του, ἀποφασίζουμε:

Ἐγκρίνουμε τὴν 48/78 ἀπόφαση τοῦ Κοινοτικοῦ Συμβουλίου Σαραβαλίου, μὲ τὴν ὁποία χαρακτηρίζεται ὡς Κοινοτικὸς δρόμος πλάτους 8 μέτρων αὐτὸς ποὺ ἀφήνει σὲ κοινοχρηστία ὁ Παναγιώτης Πιρπιρῆς μέσα στὸν προϋπάρχοντα τοῦ ἔτους 1923 οἰκισμὸ Σαραβαλίου Πατρῶν μὲ τὴν προϋπόθεση ὅτι ὁ δρόμος ποὺ θὰ ἀνοιχθεῖ θὰ εἶναι Κοινοτικὸς καὶ θὰ τεθεῖ σὲ κοινὴ χρήση καὶ εἰδικότερα ὅπως φαίνεται στὸ συνημμένο τοπογραφικὸ διάγραμμα τοῦ πολ. ὑπομ/κοῦ Νικ. Ἀλεξοπούλου τὸ ὁποῖο εἶναι θεωρημένο ἀπὸ τὸν Προϊστάμενο Τμήμ. Πολεοδ. Ἐφαρμογῶν τῆς Δ.Τ.Ν.Ἀχαΐας.

Ἡ ἀπόφαση αὐτὴ μὲ τὸ τοπογραφικὸ διάγραμμα νὰ δημοσιευθεῖ στὴν Ἐφημερίδα τῆς Κυβερνήσεως.

Ἡ ἀπόφαση αὐτὴ νὰ δημοσιευθεῖ στὴν Ἐφημερίδα τῆς Κυβερνήσεως.

Πάτραι, 7 Μαρτίου 1979

Ὁ Νομάρχης
ΝΙΚ. ΧΑΝΟΣ

ΝΙΚΟΛΑΟΣ Κ. ΑΛΕΞΟΠΟΥΛΟΣ
ΠΟΛΙΤΙΚΟΣ ΜΗΧΑΝΙΚΟΣ
ΠΤΥΧΙΟΥΧΟΣ
ΕΘΝΙΚΟΥ ΜΕΤΣΟΒΙΟΥ ΠΟΛΥΤΕΧΝΕΙΟΥ
16,40
16,65
Προς Πάτρας

ΑΝΑΚΟΙΝΩΣΕΙΣ

(6)

Περὶ εἰδοποιήσεως τῆς γενομένης παρακαταθέσεως ἀποζημιώσεως προσκυρουμένου καὶ ρυμοτομουμένου τμήματος οἰκοπέδου, κειμένου ἐν Καστορίᾳ.

Διὰ τῆς ὑπ' ἀριθμ. 8/1978 πράξεως τακτοποιήσεως καὶ ἀναλογισμοῦ ἀποζημιώσεως ἰδιοκτησιῶν Ν. Καστορίας, ἐγκριθείσης διὰ τῆς ὑπ' ἀριθ. ΚΘ/1179/29.5.1978 ἀποφάσεως τοῦ Νομάρχου Καστορίας, εἰς τὴν ἰδιοκτησίαν τοῦ Νικολάου Δημητρίου Πιστικοῦ, ἥτις κατὰ τὸ ἕν δεύτερον (1/2) ἐξ ἀδιαιρέτου περιῆλθεν εἰς τὸν Δημήτριον Νικολάου Πιστικόν, δυνάμει τοῦ ὑπ' ἀριθ. 10698/24.10.1978 δωρητηρίου συμβολαίου τοῦ συμβολαιογράφου Καστορίας Γεωργίου Τέζια, νομίμως μεταγραφέντος καὶ κατὰ τὸ ἕτερον ἕν δεύτερον (1/2) ἐξ ἀδιαιρέτου εἰς τούς : 1) Νικόλαον 'Απ. Μήκαν καὶ 2) Βασιλικὴν συζ. Νικολάου Μήκα, τὸ γένος Νικολάου Πιστικοῦ, καὶ δὴ κατὰ τὴν διοίκησιν καὶ ἐπικαρπίαν εἰς τὸν πρῶτον τούτων καὶ κατὰ τὴν ψιλὴν κυριότητα εἰς τὴν δευτέραν τούτων, δυνάμει τοῦ ὑπ' ἀριθμ. 10700/24.10.1978 προικοσυμβολαίου τοῦ συμβολαιογράφου Καστορίας Γεωργίου Τέζια, νομίμως μεταγραφέντος, προσεκυρώθη τμῆμα οἰκοπέδου, ἐμβαδοῦ 28,70 τ.μ. ἰδιοκτησίας τοῦ ἐν Ἀθήναις ἑδρεύοντος Ταμείου Ἐθνικῆς Ἀμύνης, ἐμφαινόμενον ἐν τῇ πράξει ὑπὸ στοιχεῖα 28-29-30-31-32-33-28.

Διὰ τῆς ἰδίας πράξεως ἡ κατὰ τὸν ἄνω τρόπον περιελθοῦσα ἰδιοκτησία εἰς τοὺς 1) Νικόλαον Δημητρίου Πιστικὸν καὶ 2) Νικόλαον Ἀποστόλου Μήκαν καὶ Βασιλικὴν συζ. Νικολάου Μήκα ὑπεχρεώθη εἰς ἀποζημίωσιν ρυμοτομουμένου τμήματος οἰκοπέδου, ἐμβαδοῦ 42,00 τ.μ. ἰδιοκτησίας ὡσαύτως τοῦ ἐν Ἀθήναις ἑδρεύοντος Ταμείου Ἐθνικῆς Ἀμύνης, ἐμφαινόμενον ἐν τῇ πράξει ὑπὸ στοιχεῖα 7-22-23-10-7.

Διὰ τῆς ὑπ' ἀριθ. 197/1978 ἀποφάσεως τοῦ Μονομελοῦς Πρωτοδικείου Καστορίας καθωρίσθη ἡ προσωρινὴ τιμὴ μονάδος ἀποζημιώσεως τοῦ προσκυρουμένου καὶ ρυμοτομουμένου τμήματος οἰκοπέδου εἰς δύο χιλιάδες ὀκτακοσίας (2.800) δραχ. κατὰ τ.μ.

Ἡ ἀποζημίωσις ἀνερχομένη α) διὰ τὸ προσκυρούμενον τμῆμα, εἰς ὀγδοήκοντα χιλιάδες τριακοσίας ἑξήκοντα (80.360) δραχ., ἤτοι τ.μ. 28,70 ×2,800, β) διὰ τὸ ρυμοτομούμενον τμῆμα εἰς ἑκατὸν δέκα ἑπτὰ χιλιάδες ἑξακοσίας (117.600) δραχμ., ἤτοι τ.μ. 42 ,00 ×2,800, καὶ ἐν συνόλῳ εἰς ἑκατὸν ἐνενήκοντα ἑπτὰ χιλιάδες ἐνεακοσίας ἑξήκοντα (197.960) δραχ., κατετέθη εἰς τὸ Ταμεῖον Παρακαταθηκῶν καὶ Δανείων (Γραφεῖον Καστορίας) ὑπὲρ τοῦ δικαιούχου καὶ ἐν Ἀθήναις ἑδρεύοντος Ταμείου Ἐθνικῆς Ἀμύνης, ἐκδοθέντος τοῦ ὑπ' ἀριθμ. 4357/20.3.1979 γραμματίου συστάσεως παρακαταθήκης, ὅπερ κατετέθη εἰς τὸν συμβολαιογράφον Καστορίας Γεώργιον Τέζιαν διὰ τῆς ὑπ' ἀριθ. 11684/20.3.1979 πράξεώς του.

Ἀνακοινοῦται ὅθεν εἰς τὸ δικαιοῦχον Ταμεῖον, ὡς καὶ εἰς πάντας τοὺς ἔχοντας ἐμπράγματα δικαιώματα ἐπὶ τοῦ προσκυρουμένου καὶ ρυμοτομουμένου τμήματος οἰκοπέδου, ἡ ὡς ἄνω γενομένη κατάθεσις κατὰ τὰς διατάξεις τοῦ Α.Ν. 1731/1939 καὶ τοῦ Ν.Δ. 797/1971 πρὸς γνῶσιν του καὶ διὰ τὰς νομίμους συνεπείας, ἀντίγραφον δὲ τῆς παρούσης δημοσιευθήτω διὰ τῆς ἐν Ἀθήναις ἐκδιδομένης Ἐφημερίδος τῆς Κυβερνήσεως.

Ἐν Καστορίᾳ τῇ 21 Μαρτίου 1979

Ὁ Πληρεξούσιος Δικηγόρος
ΧΡΙΣΤΟΦ. ΓΡ. ΛΕΦΑΣ

(Ἀρ. Τριπλ. Α' Ταμ. Ἀθηνῶν 16972/79, τῆς 2.4.79).

ΑΠΟ ΤΟ ΕΘΝΙΚΟ ΤΥΠΟΓΡΑΦΕΙΟ